




Detail Unten

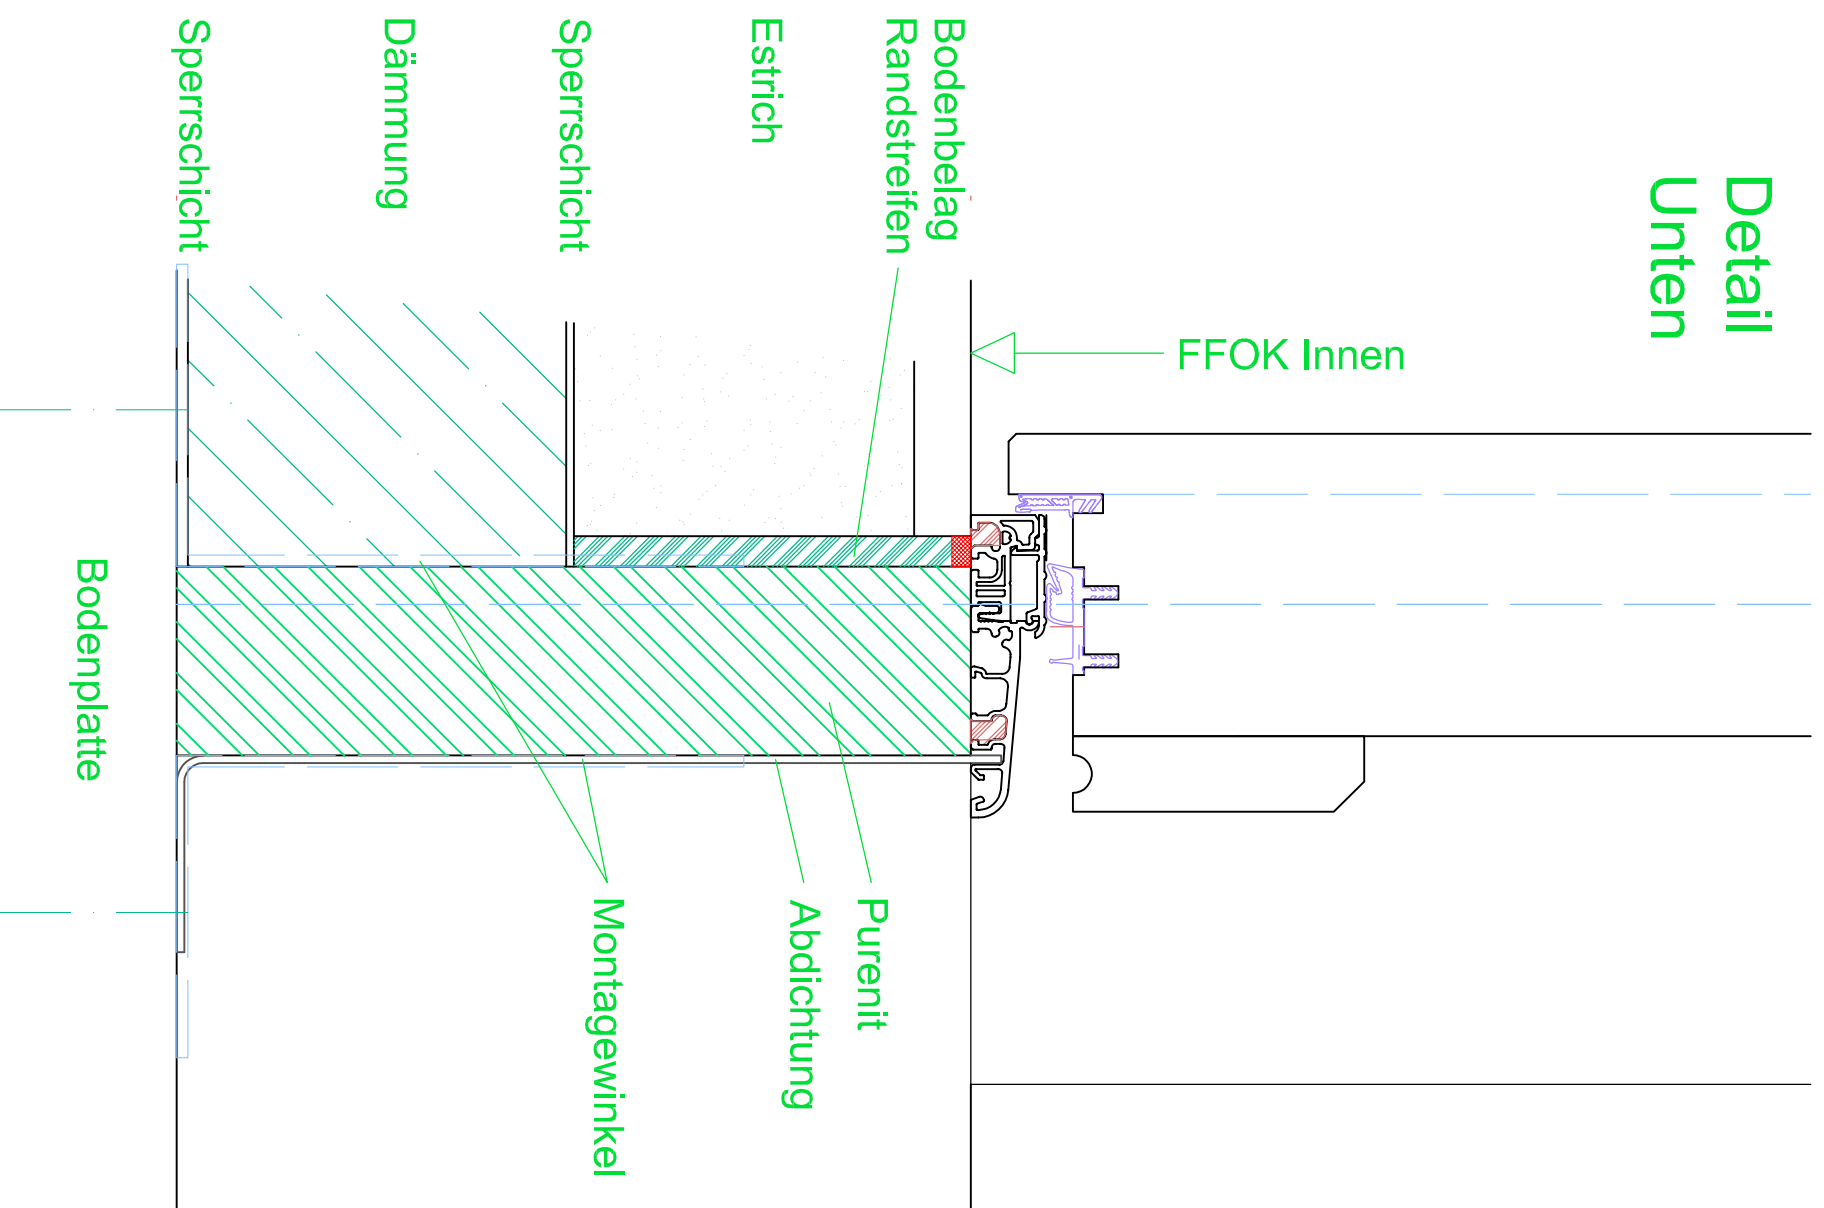

Detail Oben, seitlich

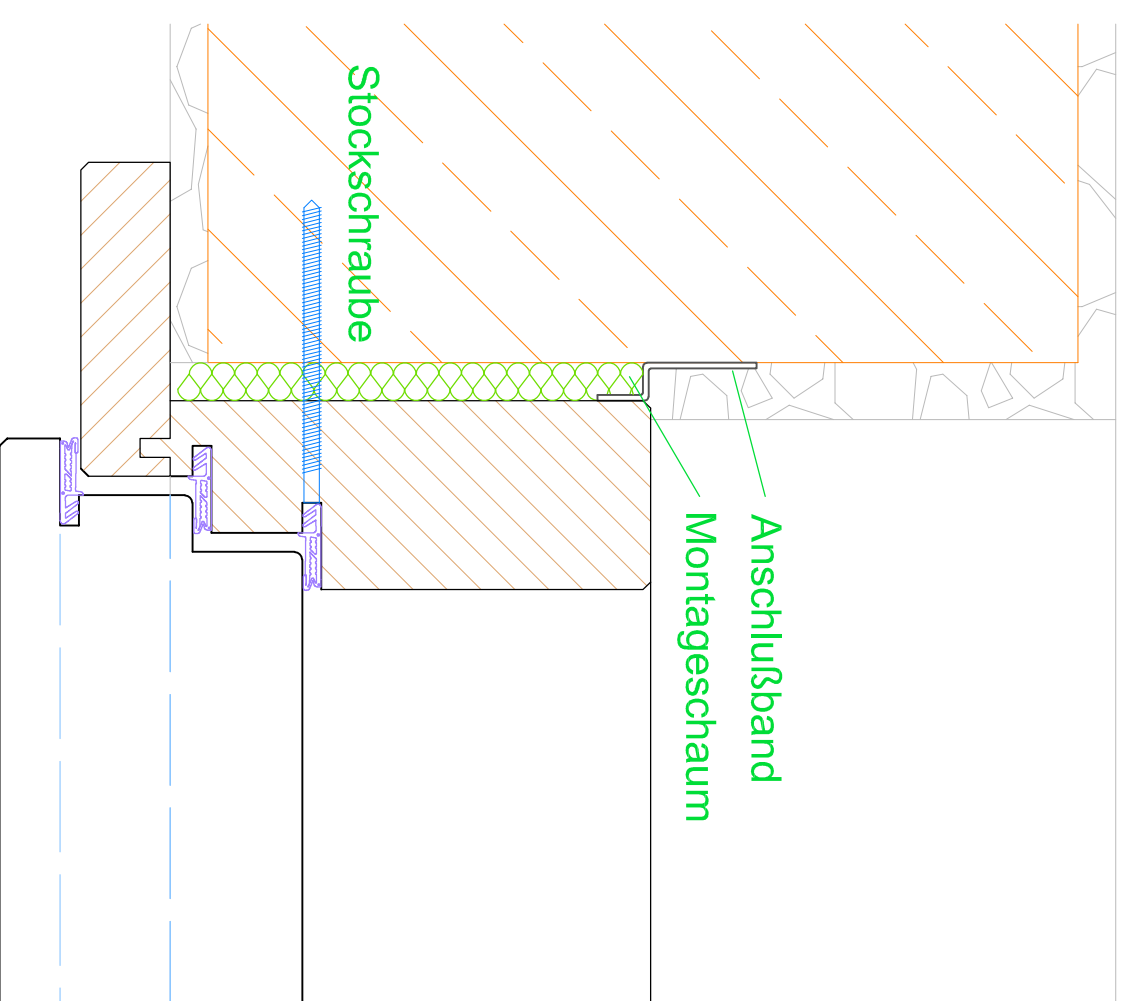

Übersicht HET Pfostenstock		24/11/2021	 Massivholztüren <small>Markus Haberl e.U. • 4-1855 Naidorf am Auensee Oberdorf 13 • T: +43 (0)7666 8062 • F: +43 (0)7666 8062-14 office@haberl-tueren.at • www.haberl-tueren.at</small>
Bezeichnung		Erstellt	
Franz Aschenberger		M 1:2	16/12/2021
Gez. von:		Maßstab	
Objekt	A3	Diese Zeichnung ist das Eigentum der Firma Haberl e.U. Alle Urheberrechte liegen bei diesem Unternehmen. Diese Zeichnung darf weder vervielfältigt noch an dritte Personen zugänglich gemacht oder unbefugt verwendet werden. Zuwiderhandlungen ziehen strafrechtliche Folgen nach sich.	
Projekt	Papier	Übersicht_Einbau_HET.dwg	
Gesp. als		Gesp. als	