



Detail Unten

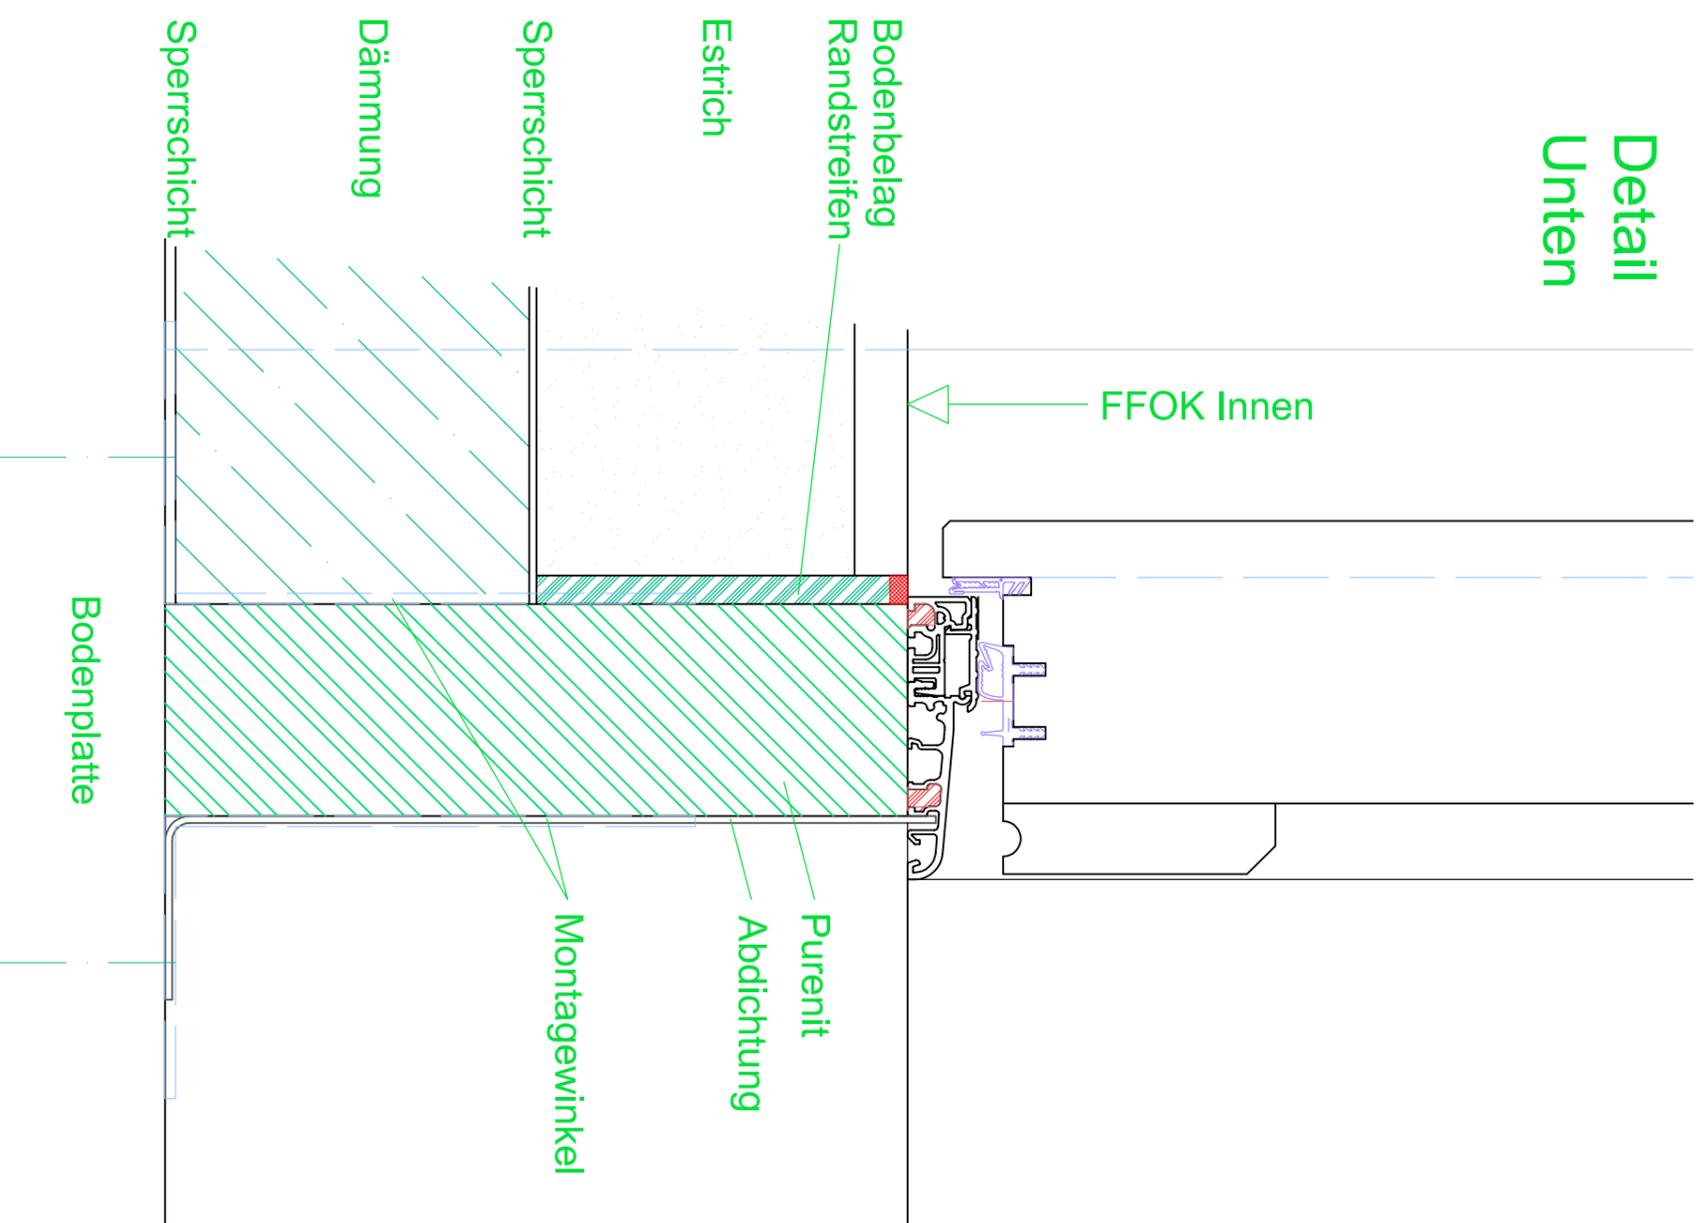

Detail Oben, seitlich

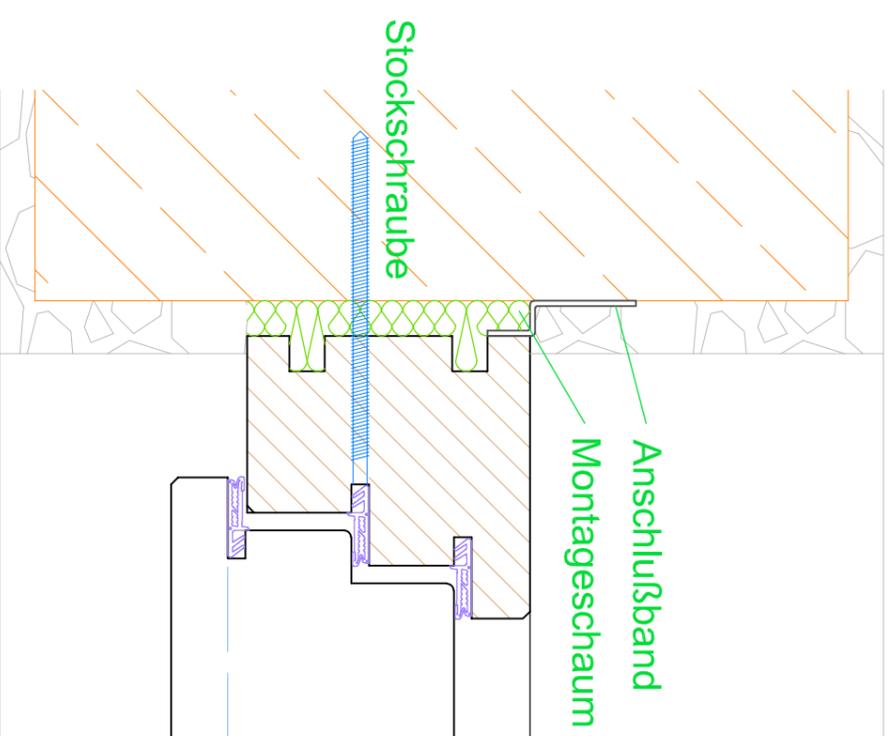

Übersicht HET Rahmenstock		24/11/2021	 Massivholzlüren <small>Manufaktur Haberl e.U. • 4-1855 Naidorf am Atraneer Oberdorf 13 • T +43 (0)7666 8062 • F +43 (0)7666 8062-14 office@haberlueren.at • www.haberlueren.at</small>
Bezeichnung		Erstellt	
Franz Aschenberger	M 1:2	16/12/2021	Gebändert
Gez. von:	Maßstab		
Objekt	A3		
Projekt	Papier		
Übersicht_Einbau_HET.dwg			
Gesp. als			
<small>Diese Zeichnung ist das Eigentum der Firma Haberl e.U. Alle Urheberrechte liegen bei diesem Unternehmen. Diese Zeichnung darf weder vervielfältigt noch an dritte Personen zugänglich gemacht oder unbefugt verwendet werden. Zuwiderhandlungen ziehen strafrechtliche Folgen nach sich.</small>			