



## Detail Unten

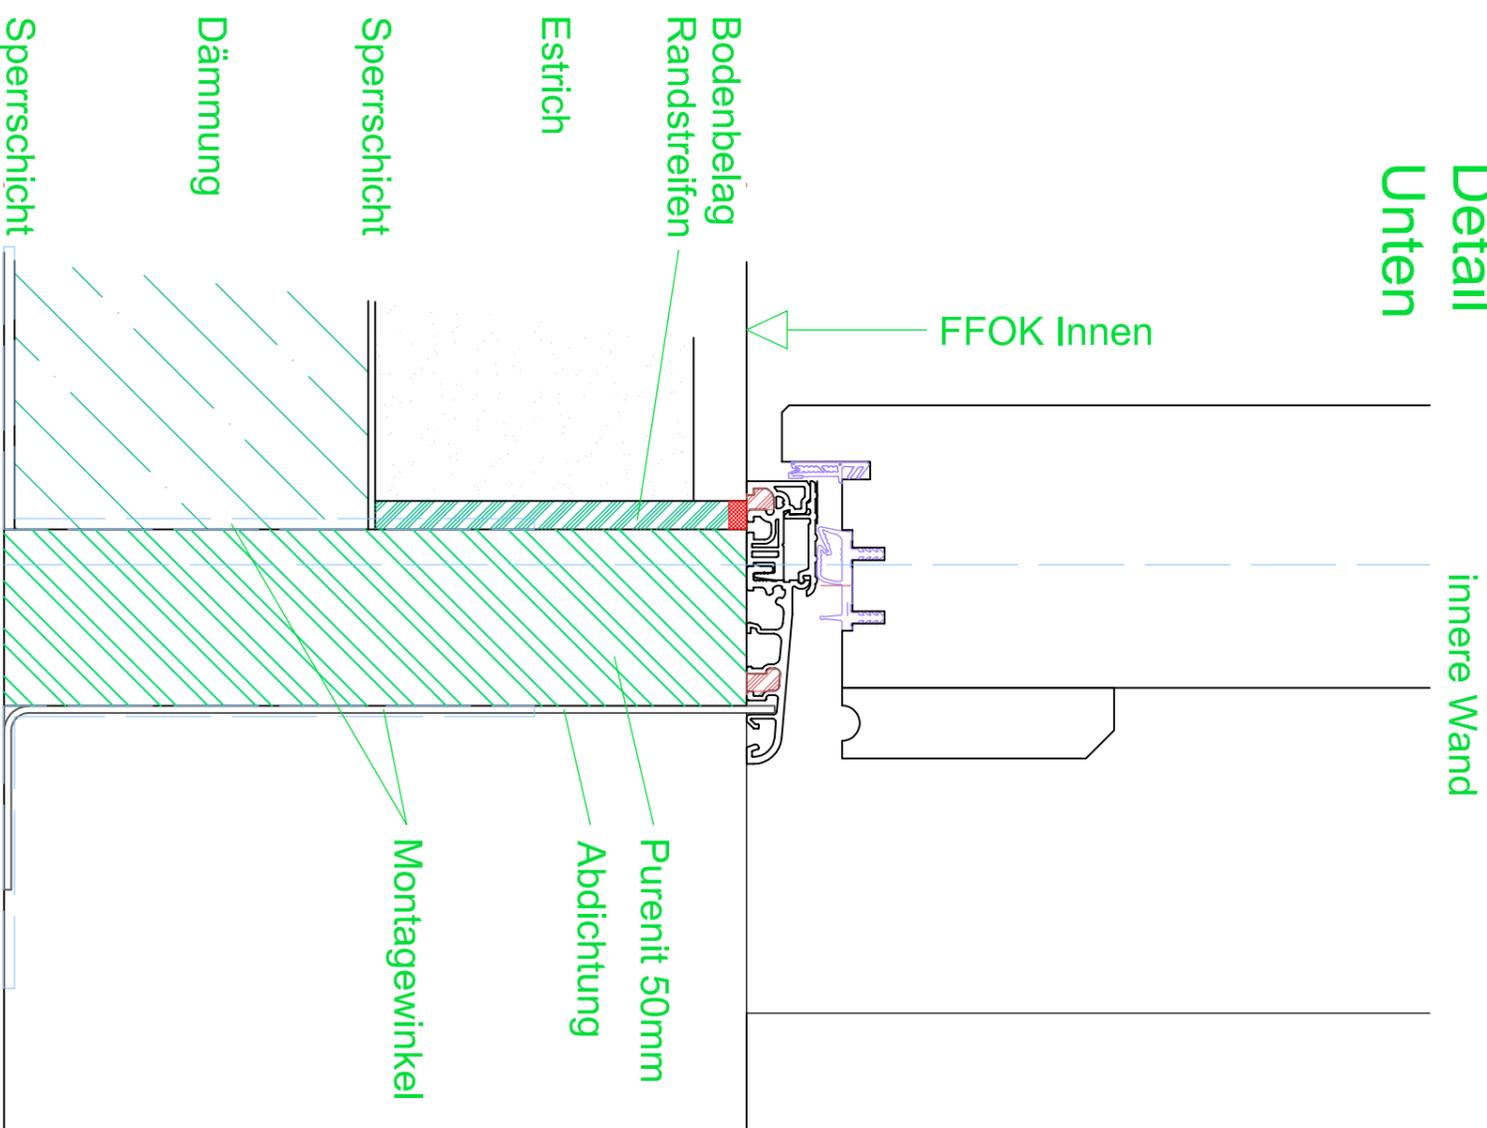

## Detail Oben, seitlich

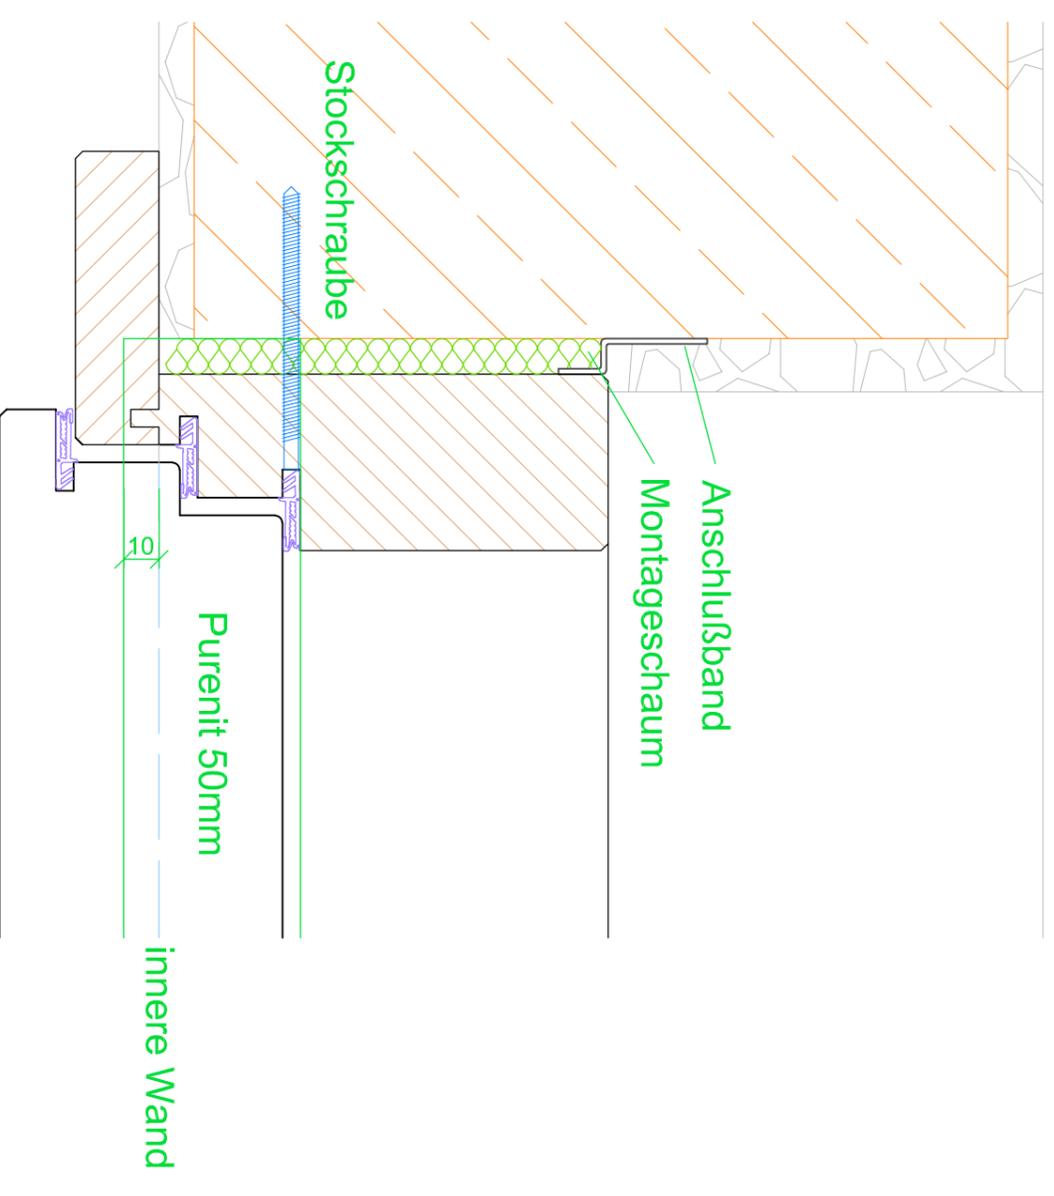

Bodenplatte

Übersicht HET Pfostenstock		24/11/2021	 <b>Massivholztüren</b> <small>Markus Haberl e.U. • 4-1855 Naidorf am Auensee          Oberdorf 13 • T: +43 (0)7666 8062 • F: +43 (0)7666 8062-14          office@haberl-tueren.at • www.haberl-tueren.at</small>
Bezeichnung		Erstellt	
Franz Aschenberger	M 1:2	30/09/2022	Diese Zeichnung ist das Eigentum der Firma Haberl e.U. Alle Urheberrechte liegen bei diesem Unternehmen. Diese Zeichnung darf weder vervielfältigt noch an dritte Personen zugänglich gemacht oder unbefugt verwendet werden. Zuwiderhandlungen ziehen strafrechtliche Folgen nach sich.
Gez. von:	Maßstab	Gebildet	
Objekt	A3	Papier	
Projekt			
Übersicht_Einbau_HET.dwg			
Gesp. als			