




Detail Unten

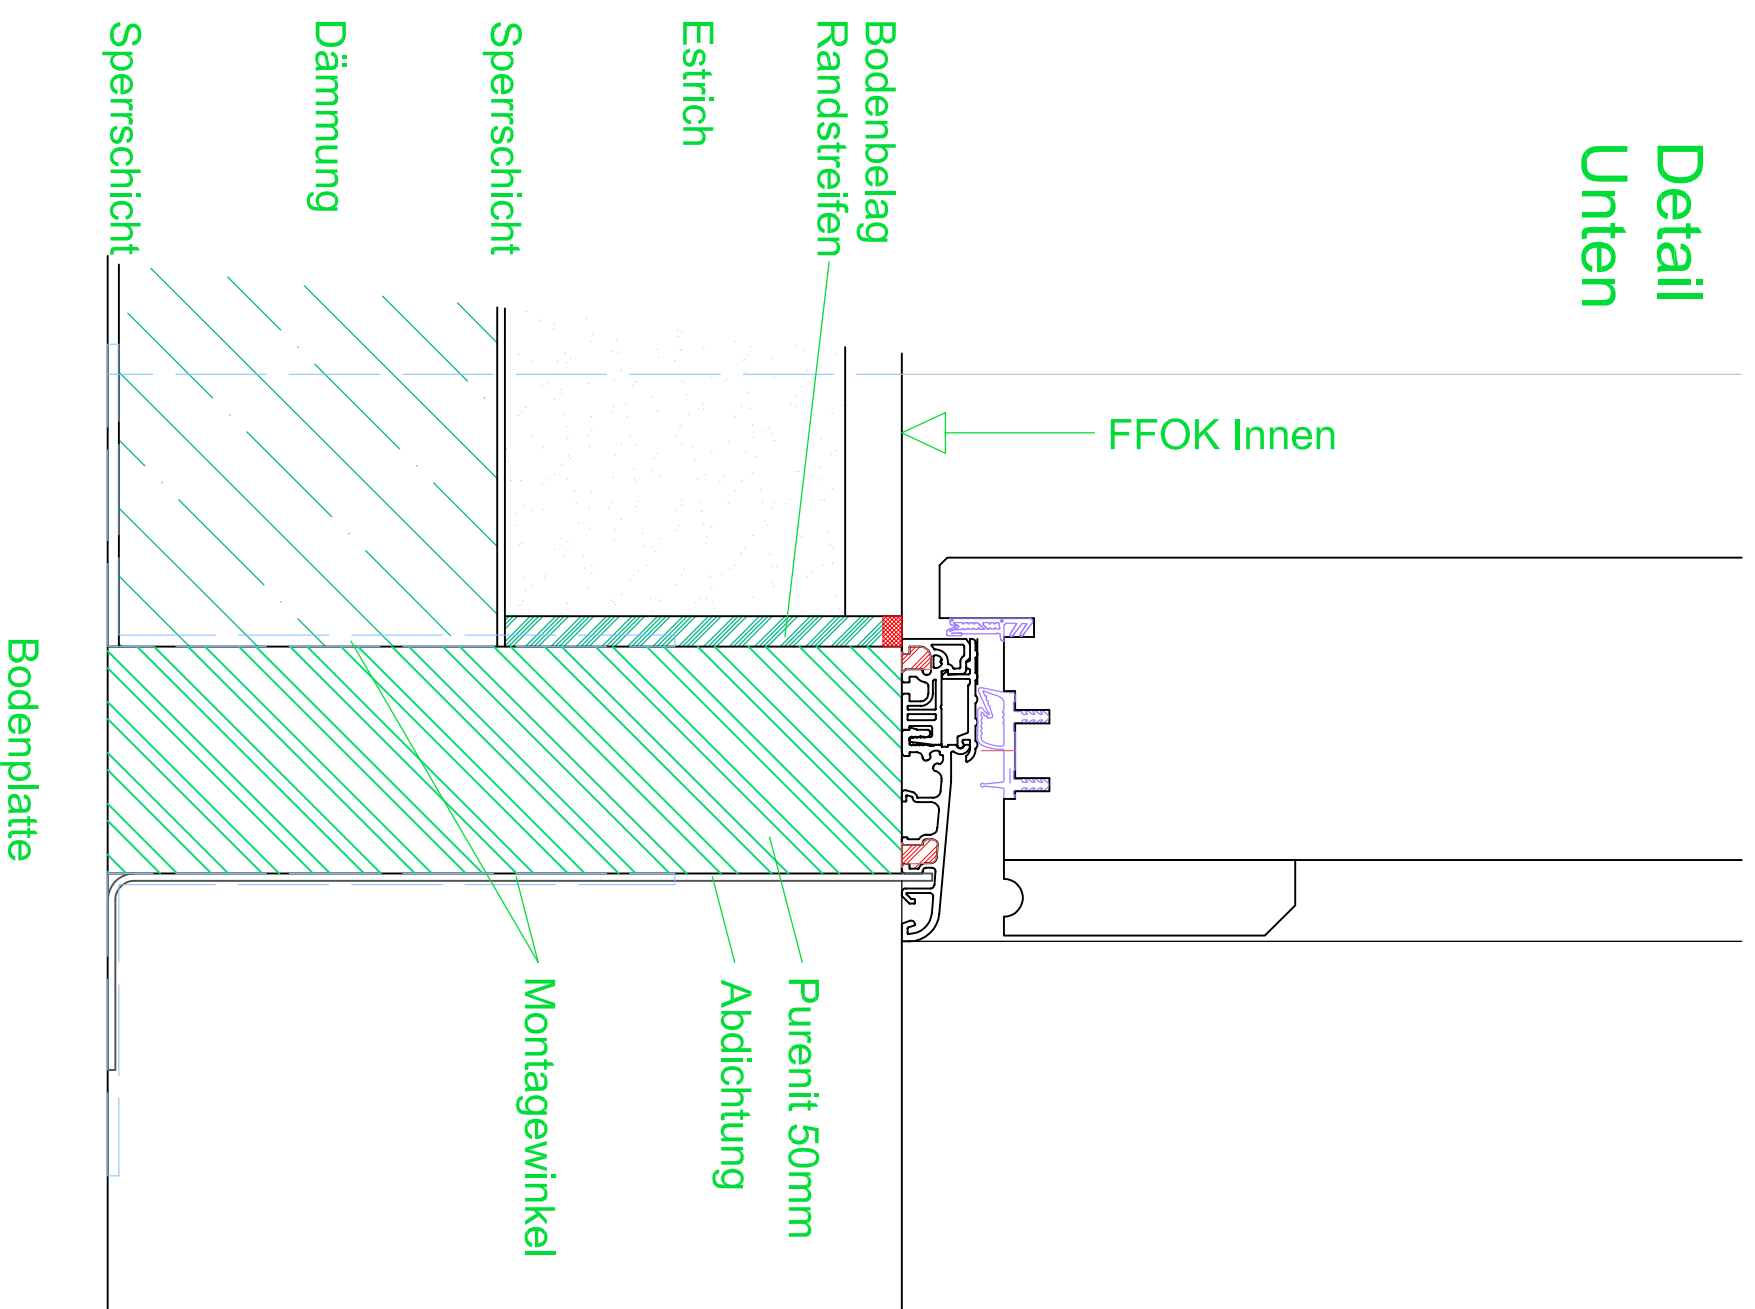

Detail Oben, seitlich

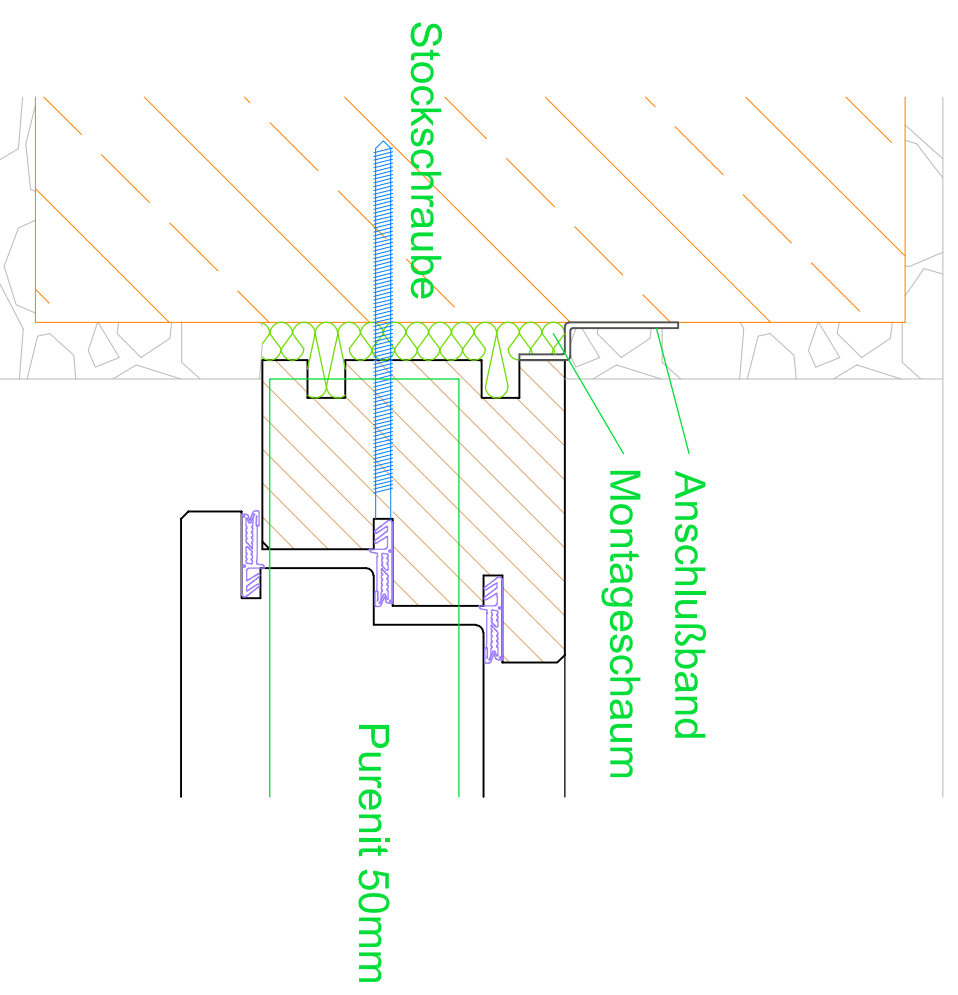

Übersicht HET Rahmenstock		24/11/2021	 Massivholzlüren <small>Manfred Haberl e.U. • 4-1855 Naidorf am Arsensee Oberdorf 13 • T +43 (0)7666 8062 • F +43 (0)7666 8062-14 office@haberlueren.at • www.haberlueren.at</small>
Bezeichnung		Erstellt	
Franz Aschenberger	M 1:2	30/09/2022	Gedruckt
Gez. von:	Maßstab		
Objekt	A3	Diese Zeichnung ist das Eigentum der Firma Haberl e.U. Alle Urheberrechte liegen bei diesem Unternehmen. Diese Zeichnung darf weder vervielfältigt noch an dritte Personen zugänglich gemacht oder unbefugt verwendet werden. Zuwiderhandlungen ziehen strafrechtliche Folgen nach sich.	
Projekt	Papier		
Übersicht_Einbau_HET.dwg			
Gesp. als			